

Stadt Zürich
Tiefbauamt

Bauprojekt
Röschibachplatz
Nordbrücke - Röschibachstrasse
Auflageplan gemäss §16 StrG
Situation 1 : 200

Partner
Dienstleistung Verkehr
Grün Stadt Zürich


Projektiert durch
HANS H. MOSER AG
INGENIEURBÜRO
ALLENMOOSSTRASSE 77
8057 ZÜRICH
TELEFON 043 205 02 50

Ausfertigung für

Bearb. / Gepr. Datum Format TAZ Bau - Nr. Plan - Nr.
RP / Bu 31. Okt. 2013 60 / 84 10'051 10051-001

Änderungen Dateipfad L:\08_Projekte\01_Projekte\Röschibachplatz\§16_Planauflage_001_Sit_200.dgn

Der Stadingenieur :

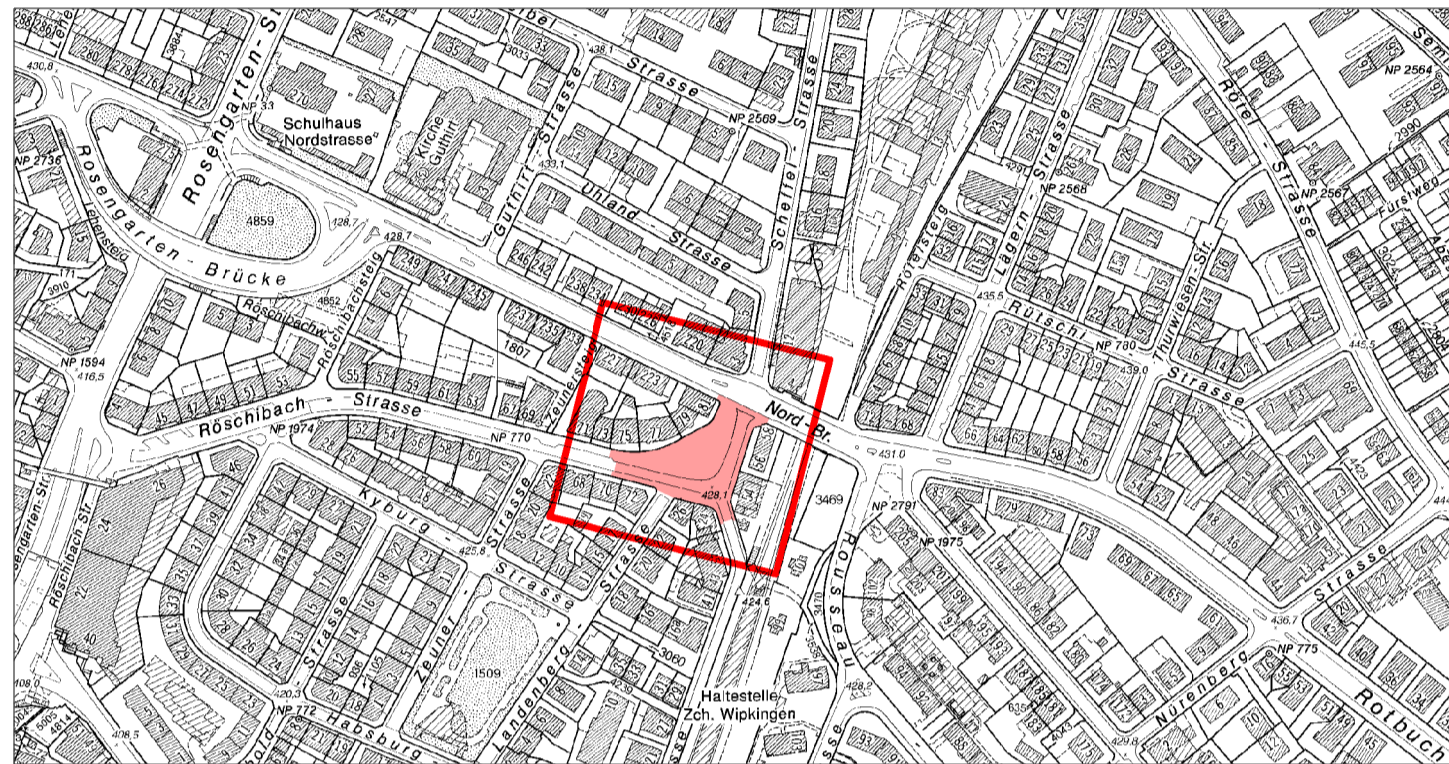

Taktil visuelle Markierungen bei Trottoirüberfahrten werden erst ausgeführt, wenn der Standard dazu festgelegt ist.

Legende	Bestehend	Projektiert
Fussgängerflächen		
Pflasterungen / Stabilizer		
Grünflächen / Rabatten		
Baum / Baumkranz		
Mauern, Treppen		
öffentliche Beleuchtung (ö.B.) Abspannmast mit ö.B.		
Verkehrstafel / Tempo 20 Rack		
Veloständer		
Papierkorb (PK)		
Weihnachtsbaumhülle		
Brunnen (neu setzen) mit Steinplatte		
Telefonzelle		
Sitzbank, Typ Landi, Rundbank		
Grenzpunkte / Grenzlinien		
Hauszugänge		
Fahrtrichtungen		
Randstein		
Randsteinabsenkungen		
Rampe gepflästert		
Rampe Belag		
Bundstein		
Bord- und Wasserstein		
Belagsgrenze		
Fussgängerstreifen		
Parkplätze öffentlich (P)		
Parkplätze privat (PP)		



SBB Haltestelle Zürich Wipkingen

© WP1447