


# BAUENTSCHEIDSGESUCH

Lage	Rosengartenstrasse 51, 53, 53a/Bucheggstrasse
Gegenstand	Gesuch um Festlegung des massgeblichen Terrainverlaufes auf dem Grundstück Kat. Nr.-WP3367
Planeinsicht	Während der Dauer der Planaufgabe: Amt für Baubewilligungen, Amtshaus IV, Büro 003, 08:00–09:00 Uhr, Tel. 044 412 29 85/83
Gesuchsteller	SSWZ, Stiftung für Studentisches Wohnen Zürich

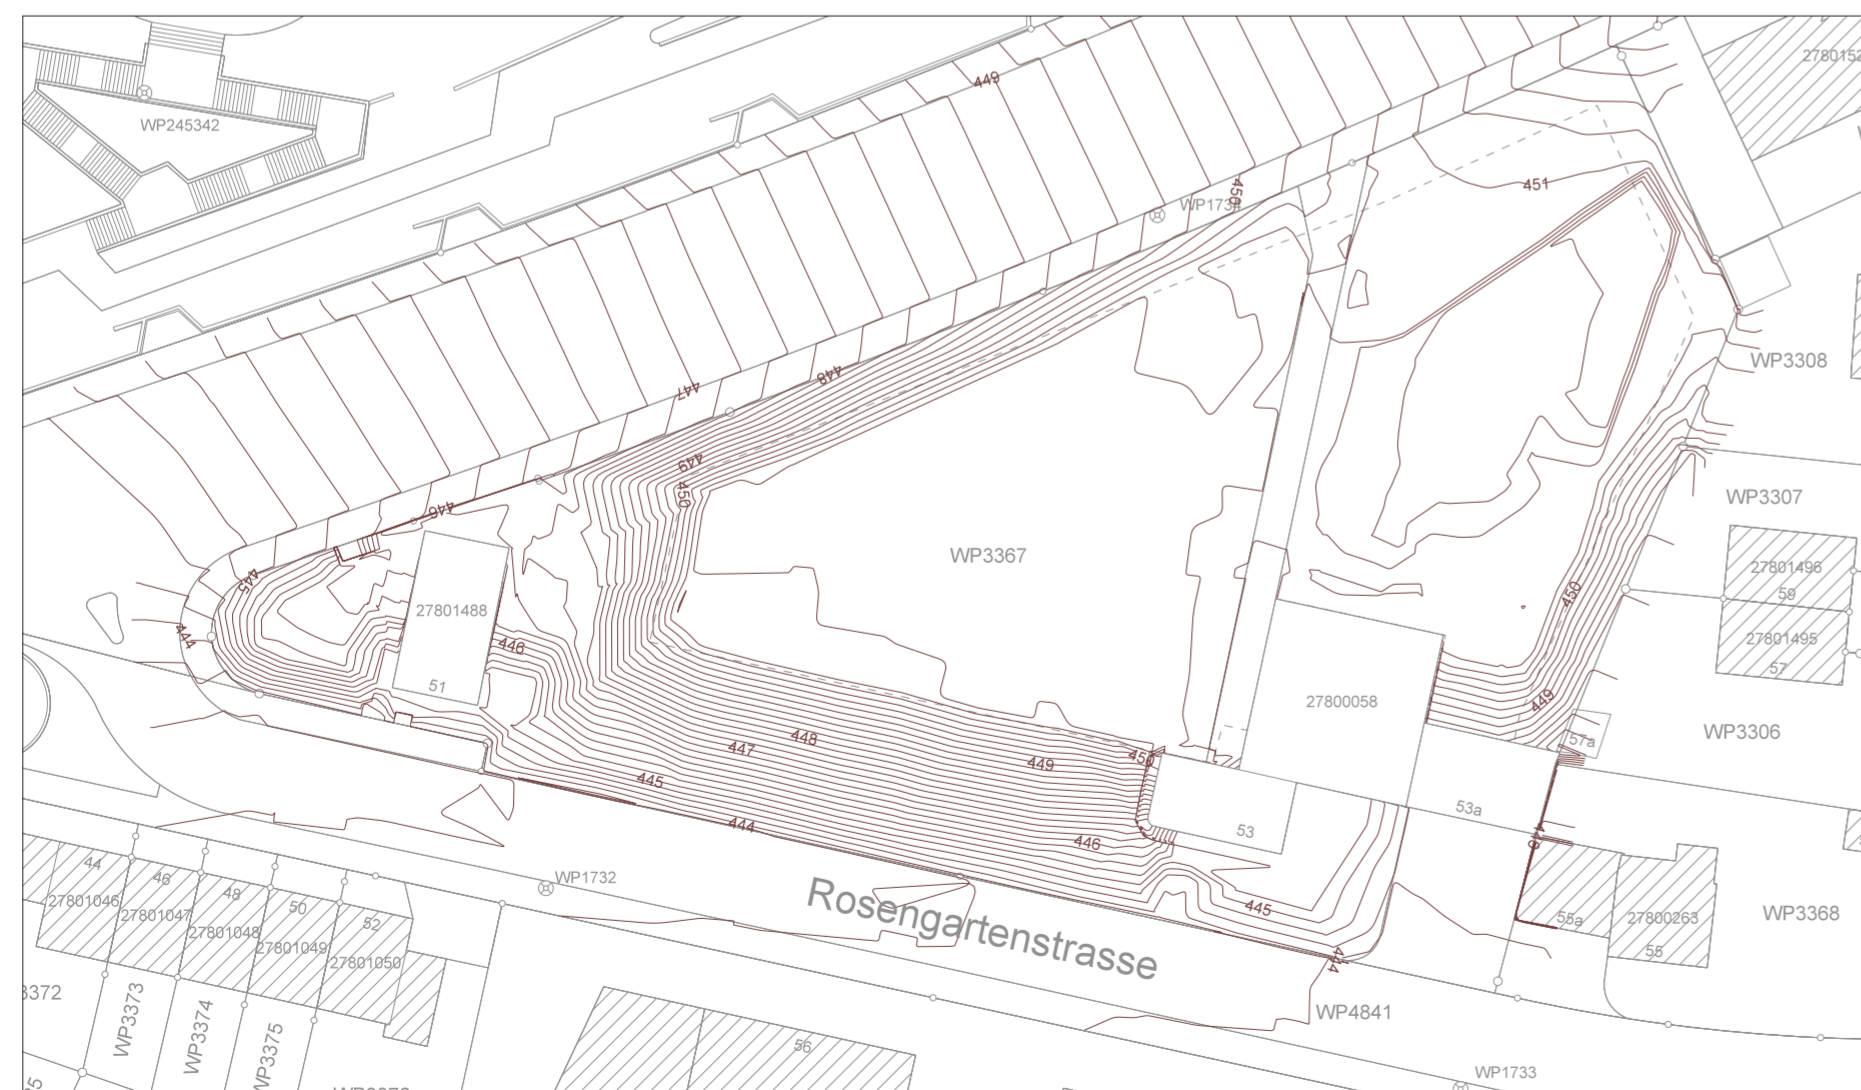

Gegebenes Terrain, Grundriss mit Höhenlinien



Massgebliches Terrain, Grundriss mit Höhenlinien