

**Stadt Zürich**  
Tiefbauamt


**Bauprojekt**  
Röschibachplatz  
Nordbrücke - Röschibachstrasse

**Auflageplan gemäss §16 StrG**

**Querschnitt 1 : 50**

Partner Dienstabteilung Verkehr Grün Stadt Zürich		Projektiert durch <b>HANS H. MOSER AG</b> INGENIEURBÜRO ALLENMOOSSTRASSE 77 8057 ZÜRICH TELEFON 043 205 02 50		Ausfertigung für	
Bearb. / Gepr. RP / Bu	Datum 31. Okt. 2013	Format 30 / 105	TAZ Bau - Nr. 10'051	Plan - Nr. 10051-002	
Änderungen		Dateipfad L:\1_08_Projektel 01_Projektel Röschibachplatz\ §16 Auflageplan\002_QP 50.dgn			

**Querprofil 1 - 1 1:50**

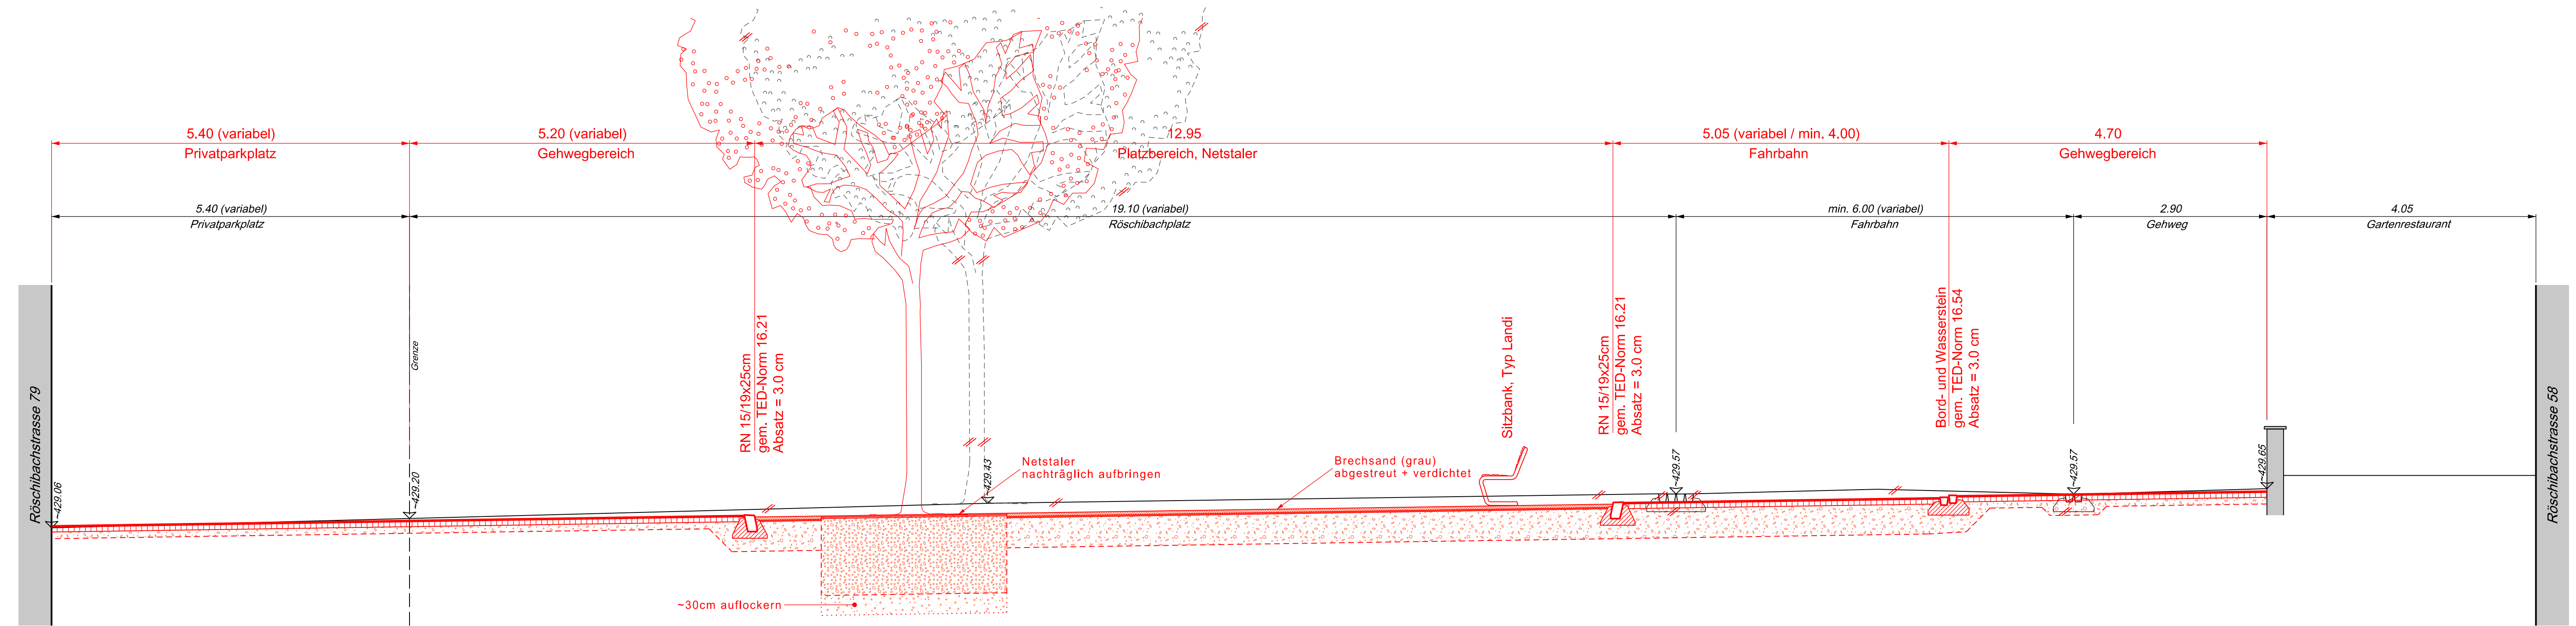

**Gehweg + Parkplätze (T2)**

AC 8 N	3.0 cm
AC T 22 N	7.0 cm
RCB 0/45, OC 85 ausgleichen	
<b>Total</b>	<b>~ 20.0 cm</b>

**Baum (TED-Norm 18.01)**

Netstaler	2.0 cm
Strassenkies	2.0 cm
Baums substrat	116.0 cm
auflockern	~30.0 cm
<b>Total</b>	<b>150.0 cm</b>

**Platz**

Netstaler	5.0 cm
Strassenkies	2.0 cm
Kiessand I	45.0 cm
<b>Total</b>	<b>52.0 cm</b>

**Strasse (T2)**

AC 8 N	3.0 cm
AC T 22 N	7.0 cm
RCB 0/45, OC 85	45.0 cm
<b>Total</b>	<b>55.0 cm</b>

**Gehweg (T2)**

AC 8 N	3.0 cm
AC T 22 N	7.0 cm
RCB 0/45, OC 85 ausgleichen	
<b>Total</b>	<b>~ 20.0 cm</b>