

Stadt Zürich Tiefbauamt

Bauprojekt
Röschibachstrasse
 Haus Nr. 22 bis Haus Nr. 24

Auflageplan gemäss §16 StrG


Situation 1 : 200

Partner
 Verkehrsbetriebe Zürich
 Dienstabteilung Verkehr

Projektiert durch
Ingenieurbüro Walter
 Friesenbergstrasse 98 8055 Zürich
 Tel. 044 / 450 66 89 Fax. 044 / 450 66 89
 E-Mail: iw.walter@swissonline.ch

Ausfertigung für


Bearb. / Gepr.	Datum	Format	TAZ Bau - Nr.	Plan - Nr.
JW / Wa	22.05.2013	30 / 105	12'078	12'078-101
Änderungen		Dateiplatz		
27.06.2013				

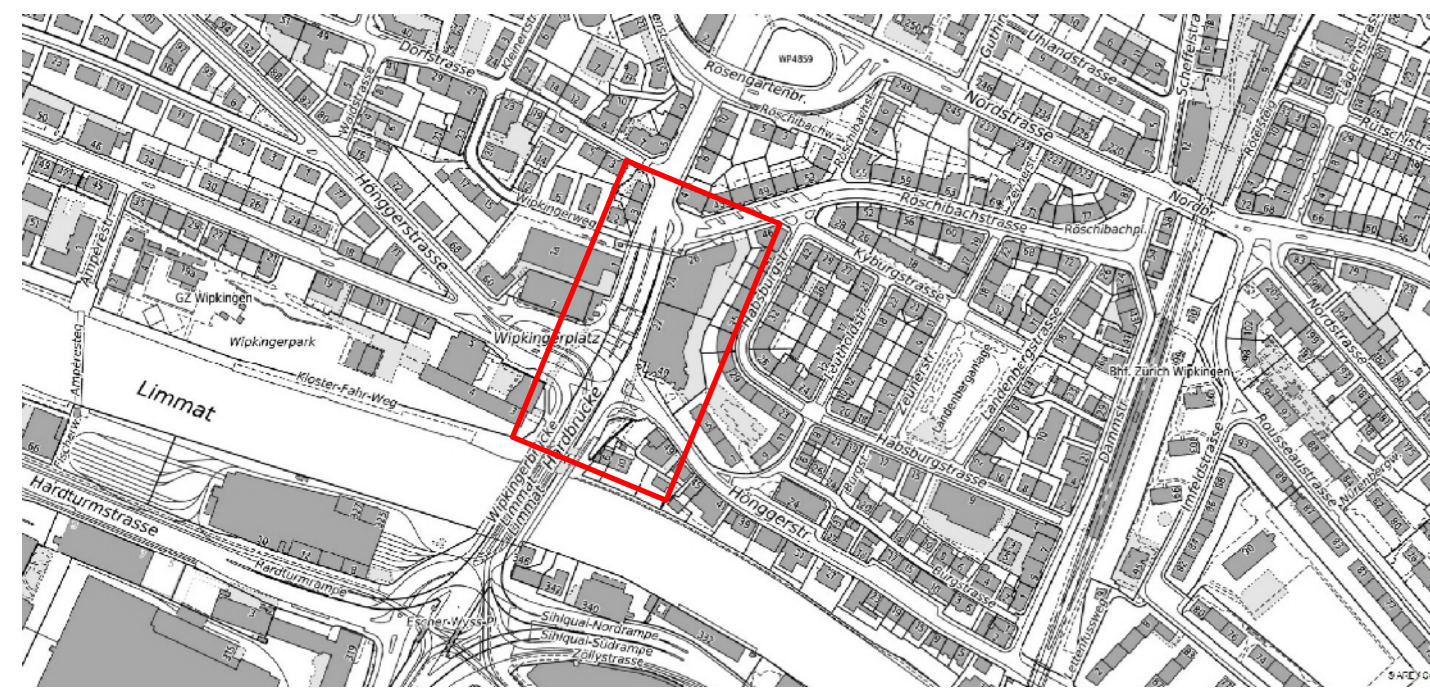

Parkplatzbilanz Röschibachstrasse	Bestehend	Projekt	Differenz
Autoparkplätze Blaue Zone	0 Stk	0 Stk	+/- 0 Stk
Autoparkplätze Weisse Zone	8 Stk	0 Stk	- 8 Stk

Für die Richtigkeit und Vollständigkeit der eingetragenen Leitungen oder unterirdischen Anlagen leistet das Tiefbauamt der Stadt Zürich keine Gewähr. Die genaue Lage der eingetragenen Werkleitungen ist vor Beginn der Bauarbeiten durch den Unternehmer bei den Werken zu erheben.

Taktil visuelle Markierungen bei Trottoirüberfahrten werden erst ausgeführt, wenn der Standard dazu festgelegt ist.

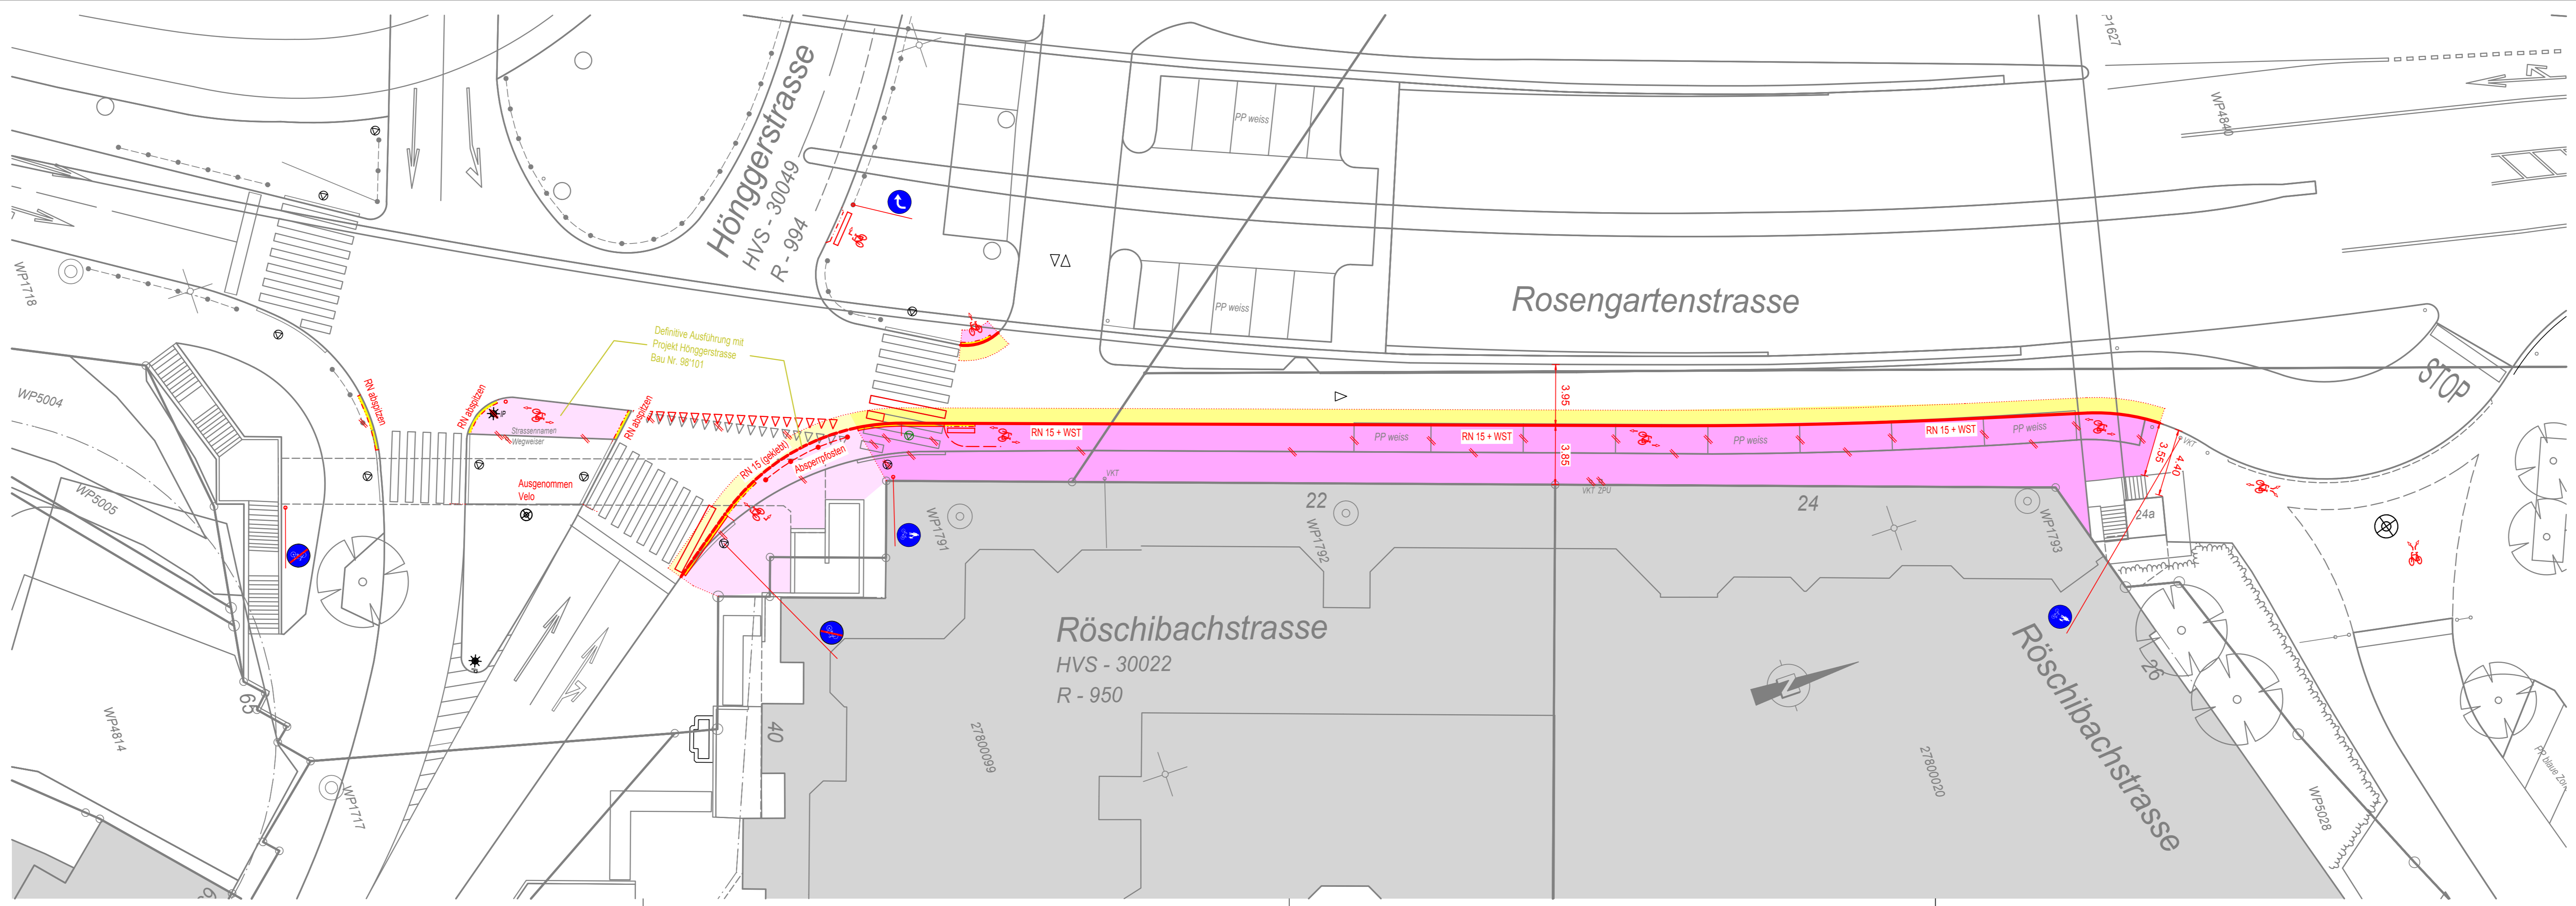

Legende:	bestehend:	Projektiert
Strassenflächen		
Fussgängerflächen (Belag)		
Gebäude		
Grünflächen / Rabatten		
Baum / Bepflanzungen		
Verkehrstafel	VKT ◦	VKT ◦
Zentrale Parkuhr	ZPU ◻	ZPU ◻
Mauern / Treppen		
öffentliche Beleuchtung (ö.B.)		
private zu und Wegfahrt	▼ ▲	▼ ▲
Hauszugang	▽	▽
Grenzpunkte / Grenzlinien		
Randsteine	—	—
Fussgängerübergang		
Überfahrt bei Radwegen		

Markierungen:	bestehend:	Projektiert
Parkplätze weiss / blaue Zone		
Fussgängerstreifen		
Fahrspur		
kein Vortritt	△△△△△△	△△△△△△
Radweg		